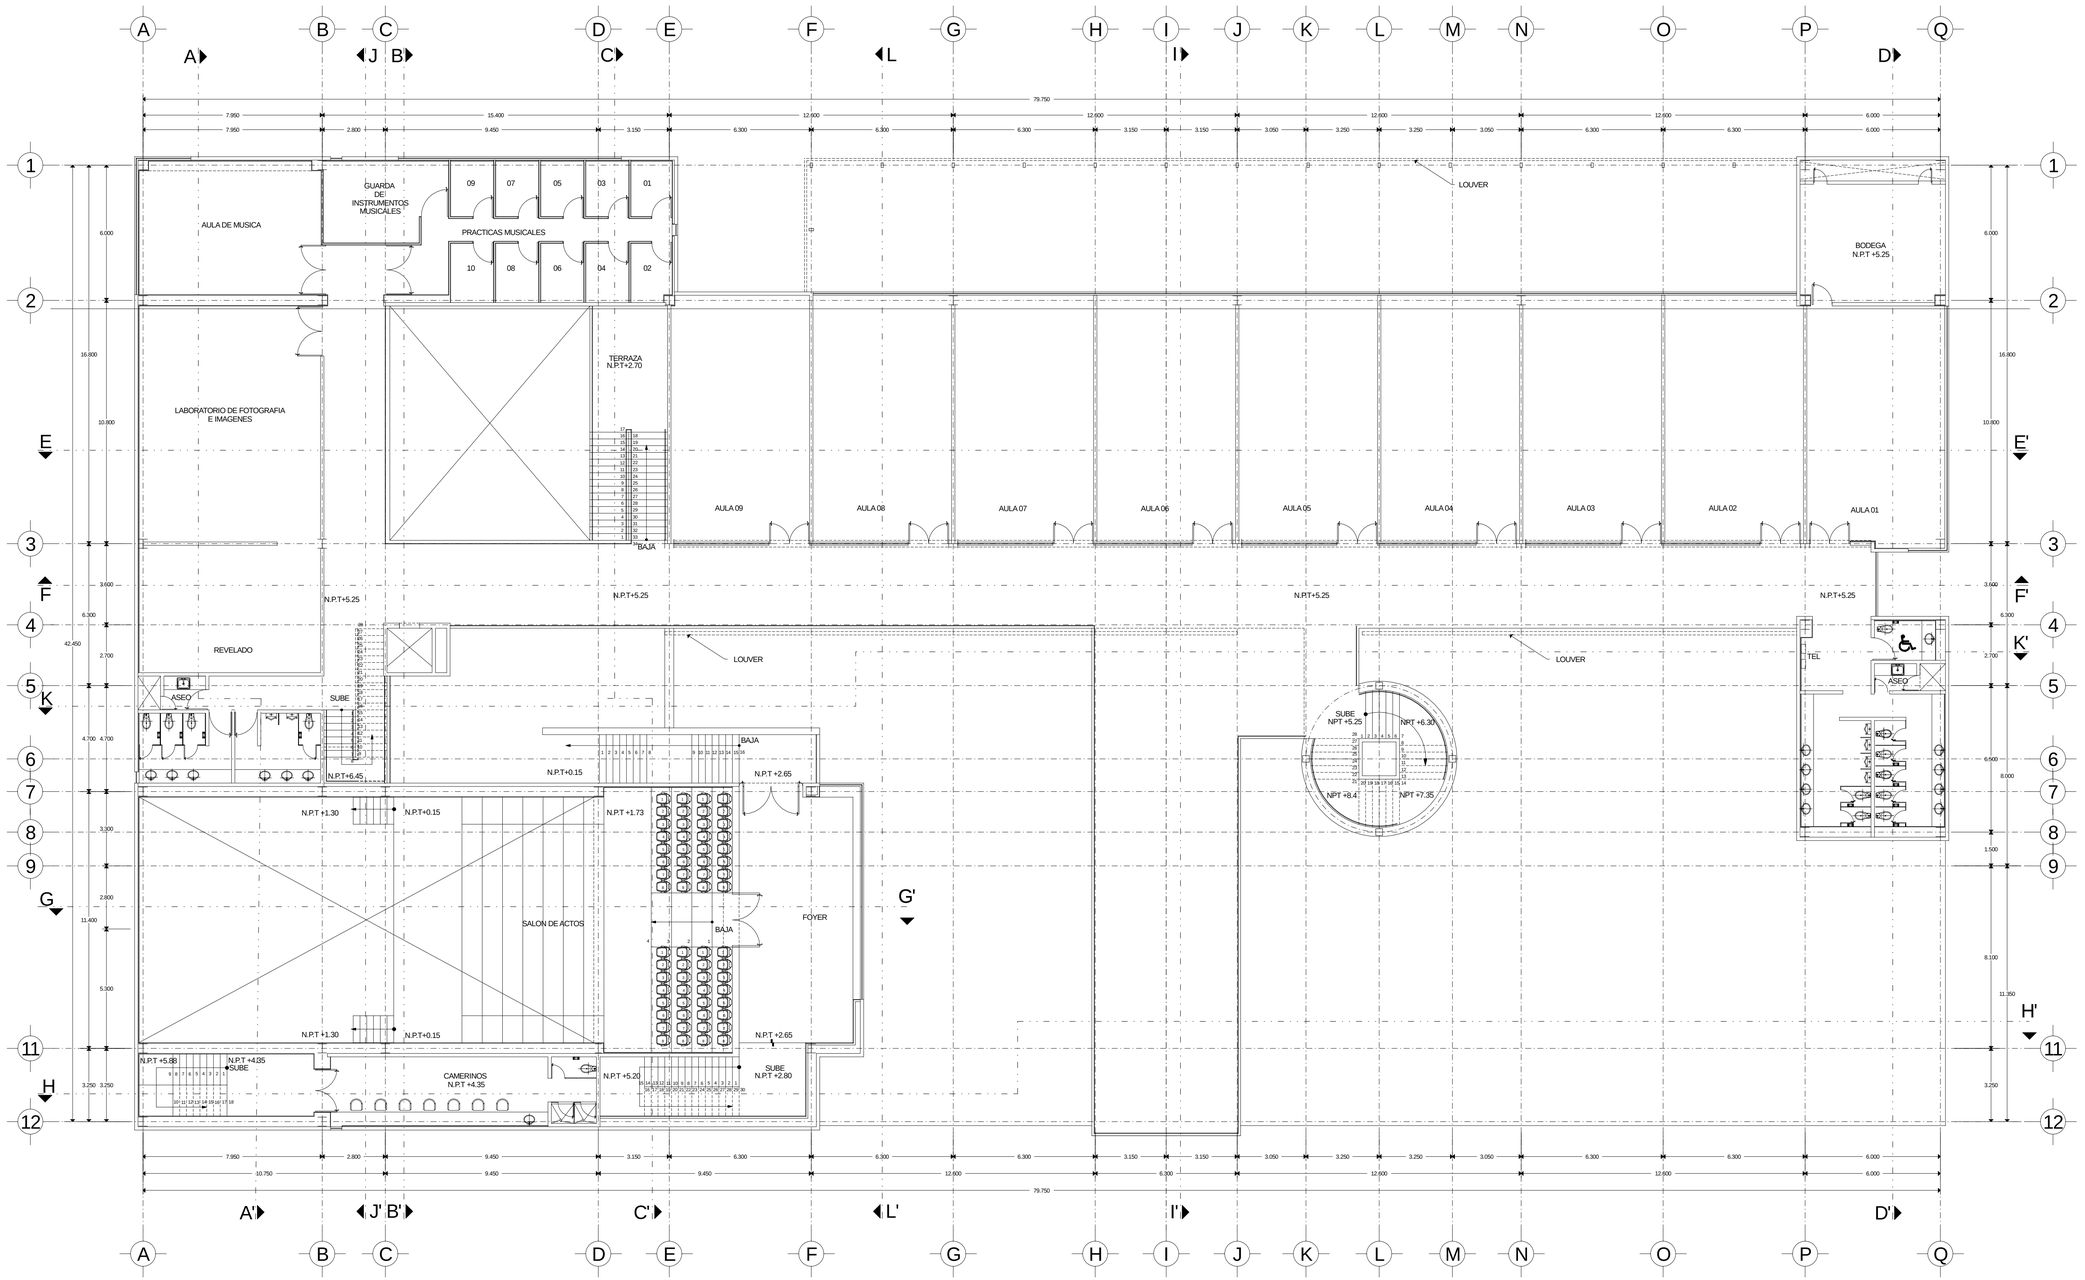

PRIMER NIVEL NPT +5.25
Escala 1:125

0 1 2 3 5 10

AUGUSTO QUIJANO ARQUITECTOS S.C.P.

CROQUIS LOCALIZACIÓN

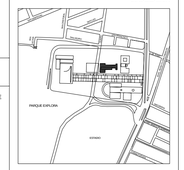

NORTE

SIMBOLOGÍA

REVISIONES

NUM.	DESCRIPCION	FECHA

Universidad de Guanajuato
Lascurain de Retana N.5
Zona Centro c.p. 36000
Guanajuato, Gto. Mexico

Rector
Dr. Arturo Lara López

Secretario General
Dra. María Gpe. Martínez Cadena

Secretario Administrativo
Mtro. Martín Pantoja Aguilar

Director de Servicios Generales
Arq. Rafael Ornelas Esqueda

ESCUELA DE LAS ARTES
CENTRO CULTURAL POLIFORUM

RUBRO:
ARQUITECTÓNICO

NOMBRE DEL PLANO:
PRIMER NIVEL

CLAVE:
ARQ-113

FECHA:
25-JULIO-05

ESCALA:
1:125

El contenido de este plano y todos sus diseños, invenciones y detalles, son exclusiva propiedad de los Arquitectos Augusto Quijano Axle, Javier Muñoz Menéndez y Jorge Carlos Zoreda Novelo, los cuales se reservan el derecho de autor.
El contenido de este plano y su información únicamente podrá ser usado en el proyecto para el cual ha sido editado y no podrá ser reproducido total o parcialmente por medios mecánicos, electrónicos, fotográficos o cualquier otro, sin la previa autorización por escrito de Augusto Quijano Axle, Javier Muñoz Menéndez y Jorge Carlos Zoreda Novelo.

NOTAS Y OBSERVACIONES:
Tomar dimensiones y mediciones directas a la escala de este plano es riesgo único del contratista, las cuales deberán verificarse en los planos arquitectónicos y en su caso, en los planos de trazo y en las condiciones propias de la obra.
La calidad de los materiales y las especificaciones contenidas en este plano, así como su procedimiento constructivo, son responsabilidad del fabricante y del contratista o diseñador correspondiente.