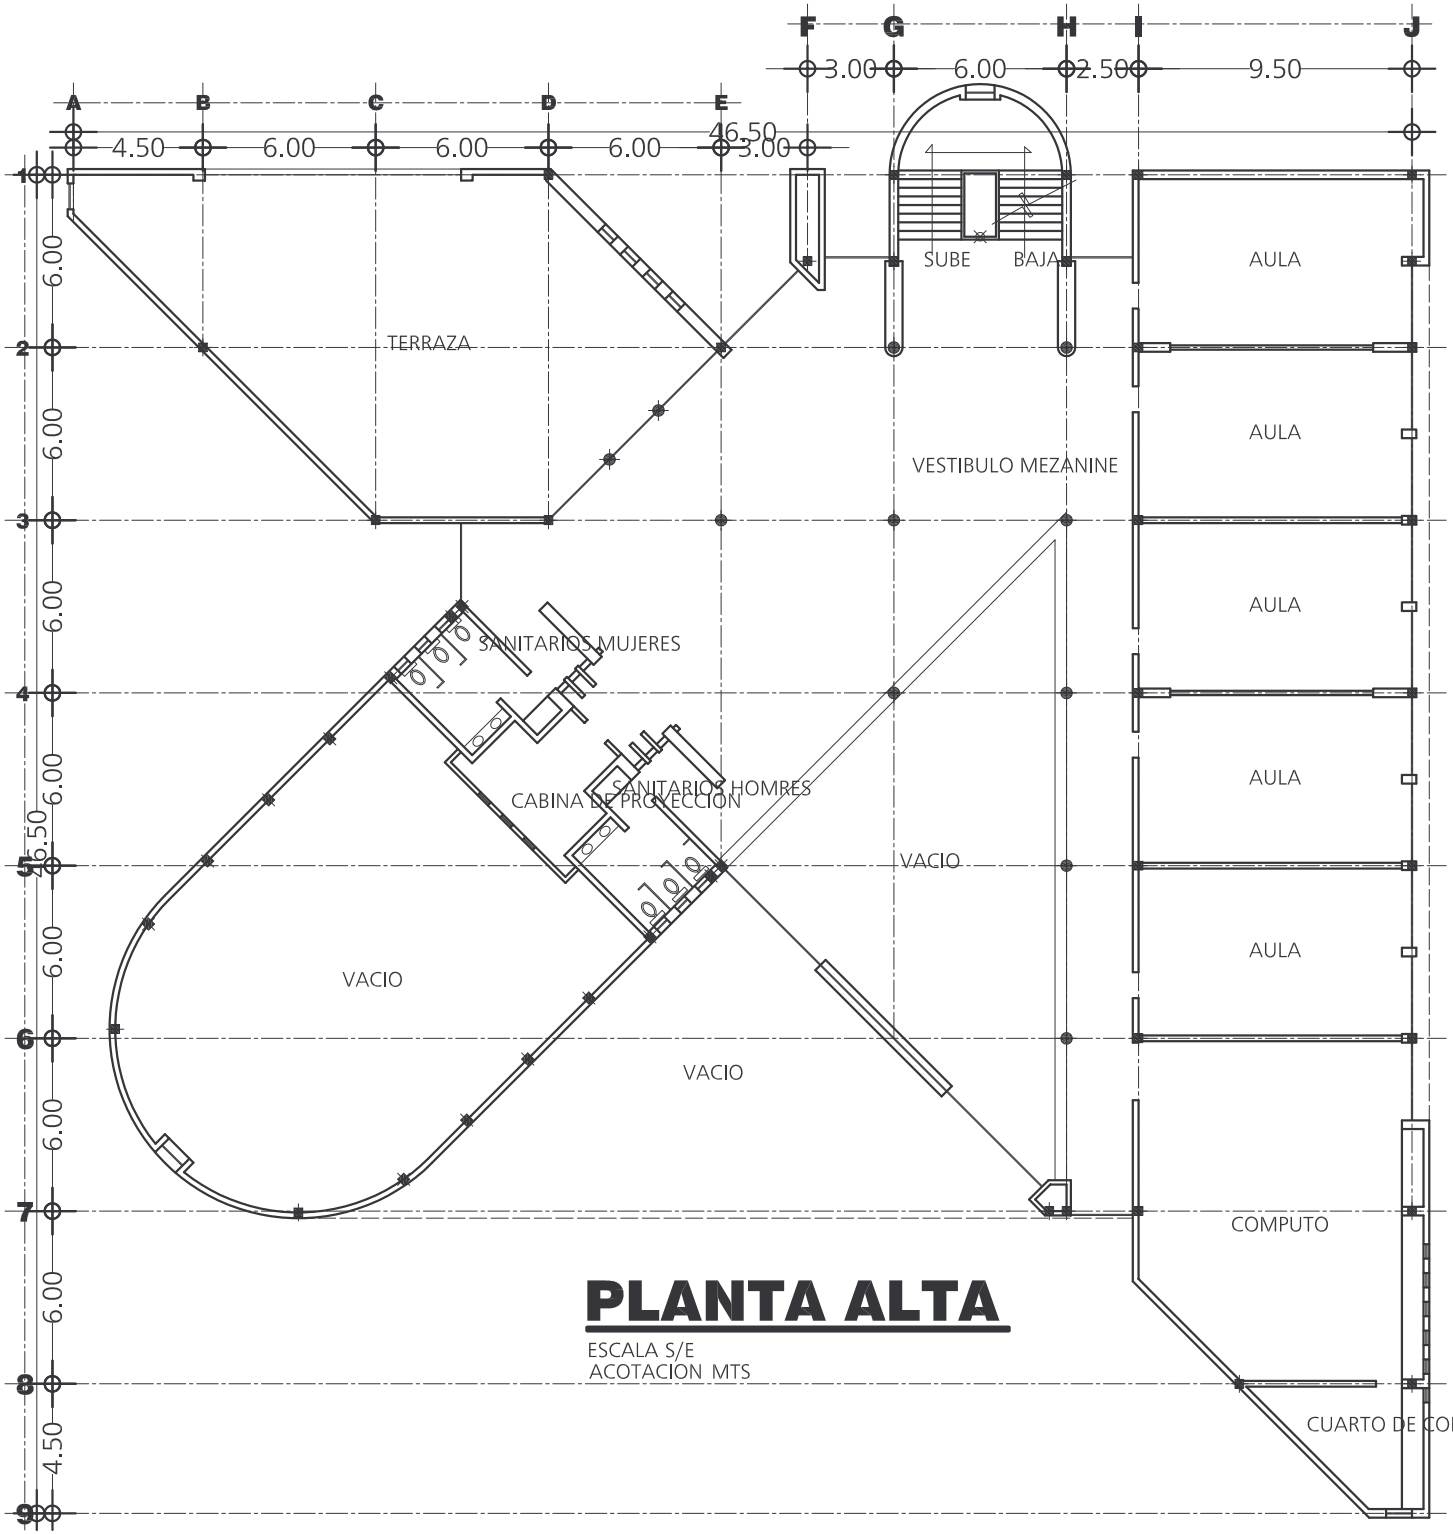

PLANTA ALTA

ESCALA S/E
ACOTACION MTS

Actualizaciones:

UNIVERSIDAD AUTONOMA DE AGUASCALIENTES

Rector:
M. en C. RAFAEL URZUA MACIAS

Secretario General:
LIC. ERNESTINA LEON RODRIGUEZ

Director General de Servicios:
M. en D.U. ANTONIO ROSALES HERNANDEZ

UNIDAD DE ESTUDIOS AVANZADOS

Contenido:
PLANTA ALTA

DIRECCION GENERAL DE SERVICIOS

Revisó y autorizo: ARQ. LUIS GOZALO ESPARZA PARADA
JEFE DEL DEPARTAMENTO DE MANTENIMIENTO Y CONSTRUCCIONES

Elaboró: SECCION DE PROYECTOS / VMPM

Fecha: AGUASCALIENTES, AGS.,FEB 2008 Acotación: m Esc: S/E #

A-2